



Estratto di mappa

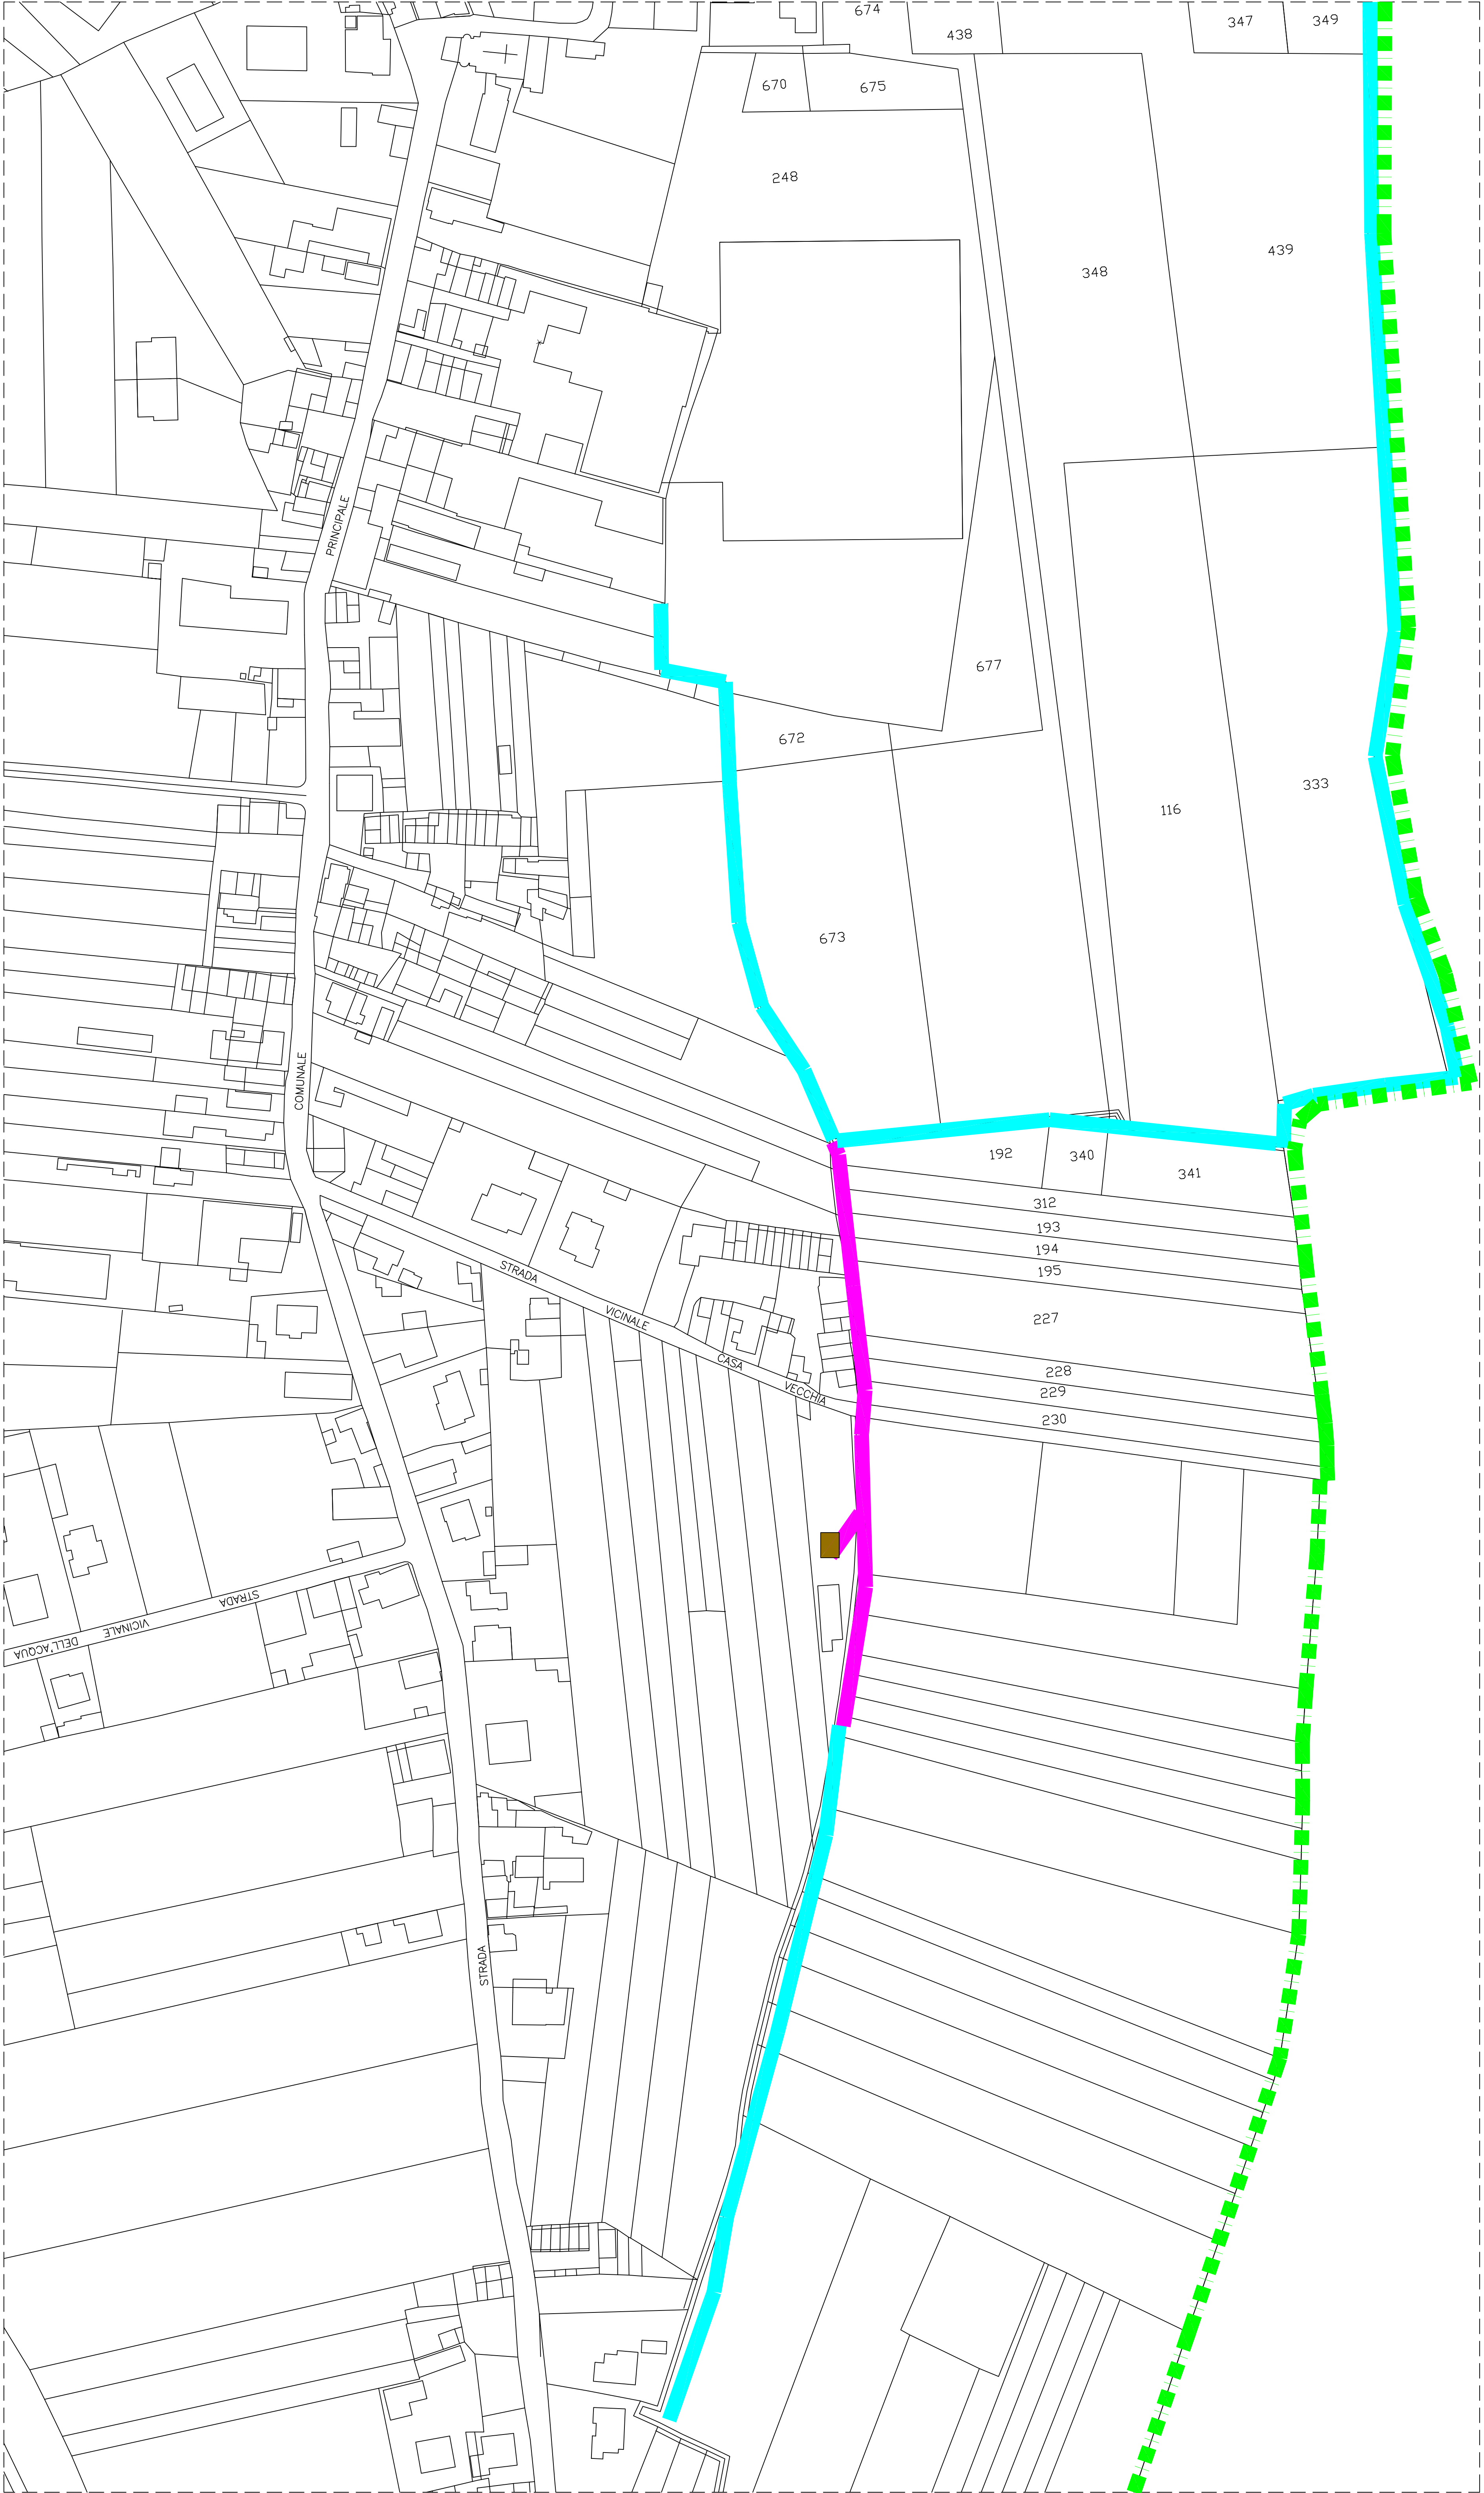

LEGENDA

- Confine Comunale
- Reticolo idrico principale
- Reticolo idrico minore
- Reticolo idrico minore oggetto di intervento
- Scaricatore di piena in progetto

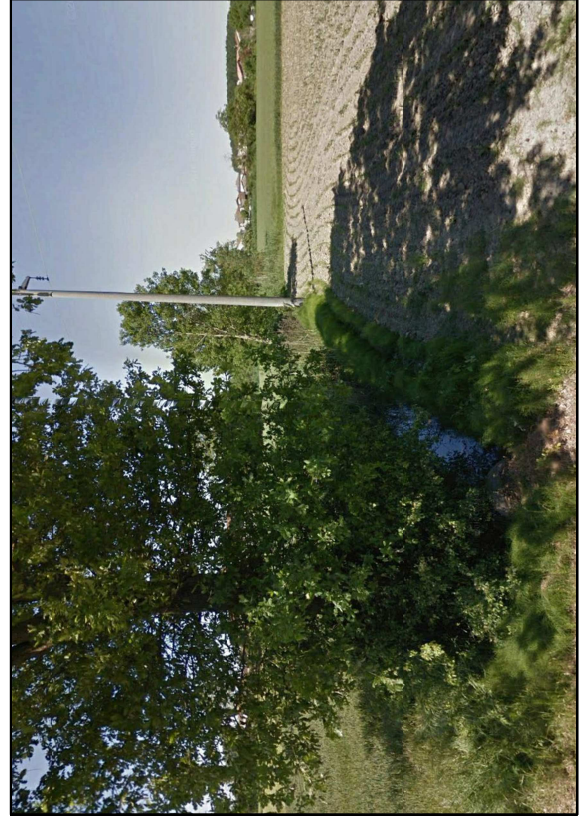

COMUNE DI REA
PROVINCIA DI PAVIA
PROGETTO DEFINITIVO/ESECUTIVO

TAV.	DESCRIZIONE: PLANIMETRIA GENERALE
01	OGGETTO: REGIMAZIONE IDRICA DI PARTE DEL RETICOLO IDRICO MINORE - CAVO CASA VECCHIA

DATA: 10/03/2022	DATA VAR.:	SCALA: 1:1.000/10.000
FILE: Tav01		
STUDIO BODOCCHI ING. ALBERTO BODOCCHI VIA TOSCA N. 4 - BRONI (PV) TEL. E FAX: 0385/51744 E-MAIL: albertobodocchi@gmail.com CANTIERE DI LAVORO: VIA TOSCA N. 4 - BRONI (PV) DELLA PROVINCIA DI PAVIA AL N. 1474		TIMBRE
ORIENTAMENTO		